
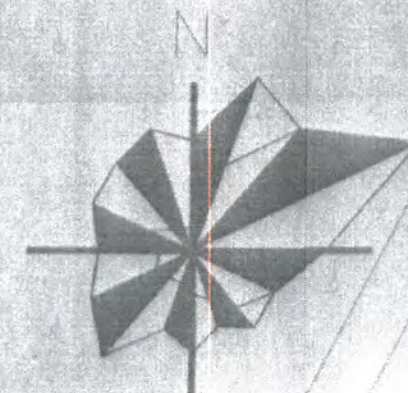


浙江东港  
家私有限公司

# 总规划平面布置图

1:500

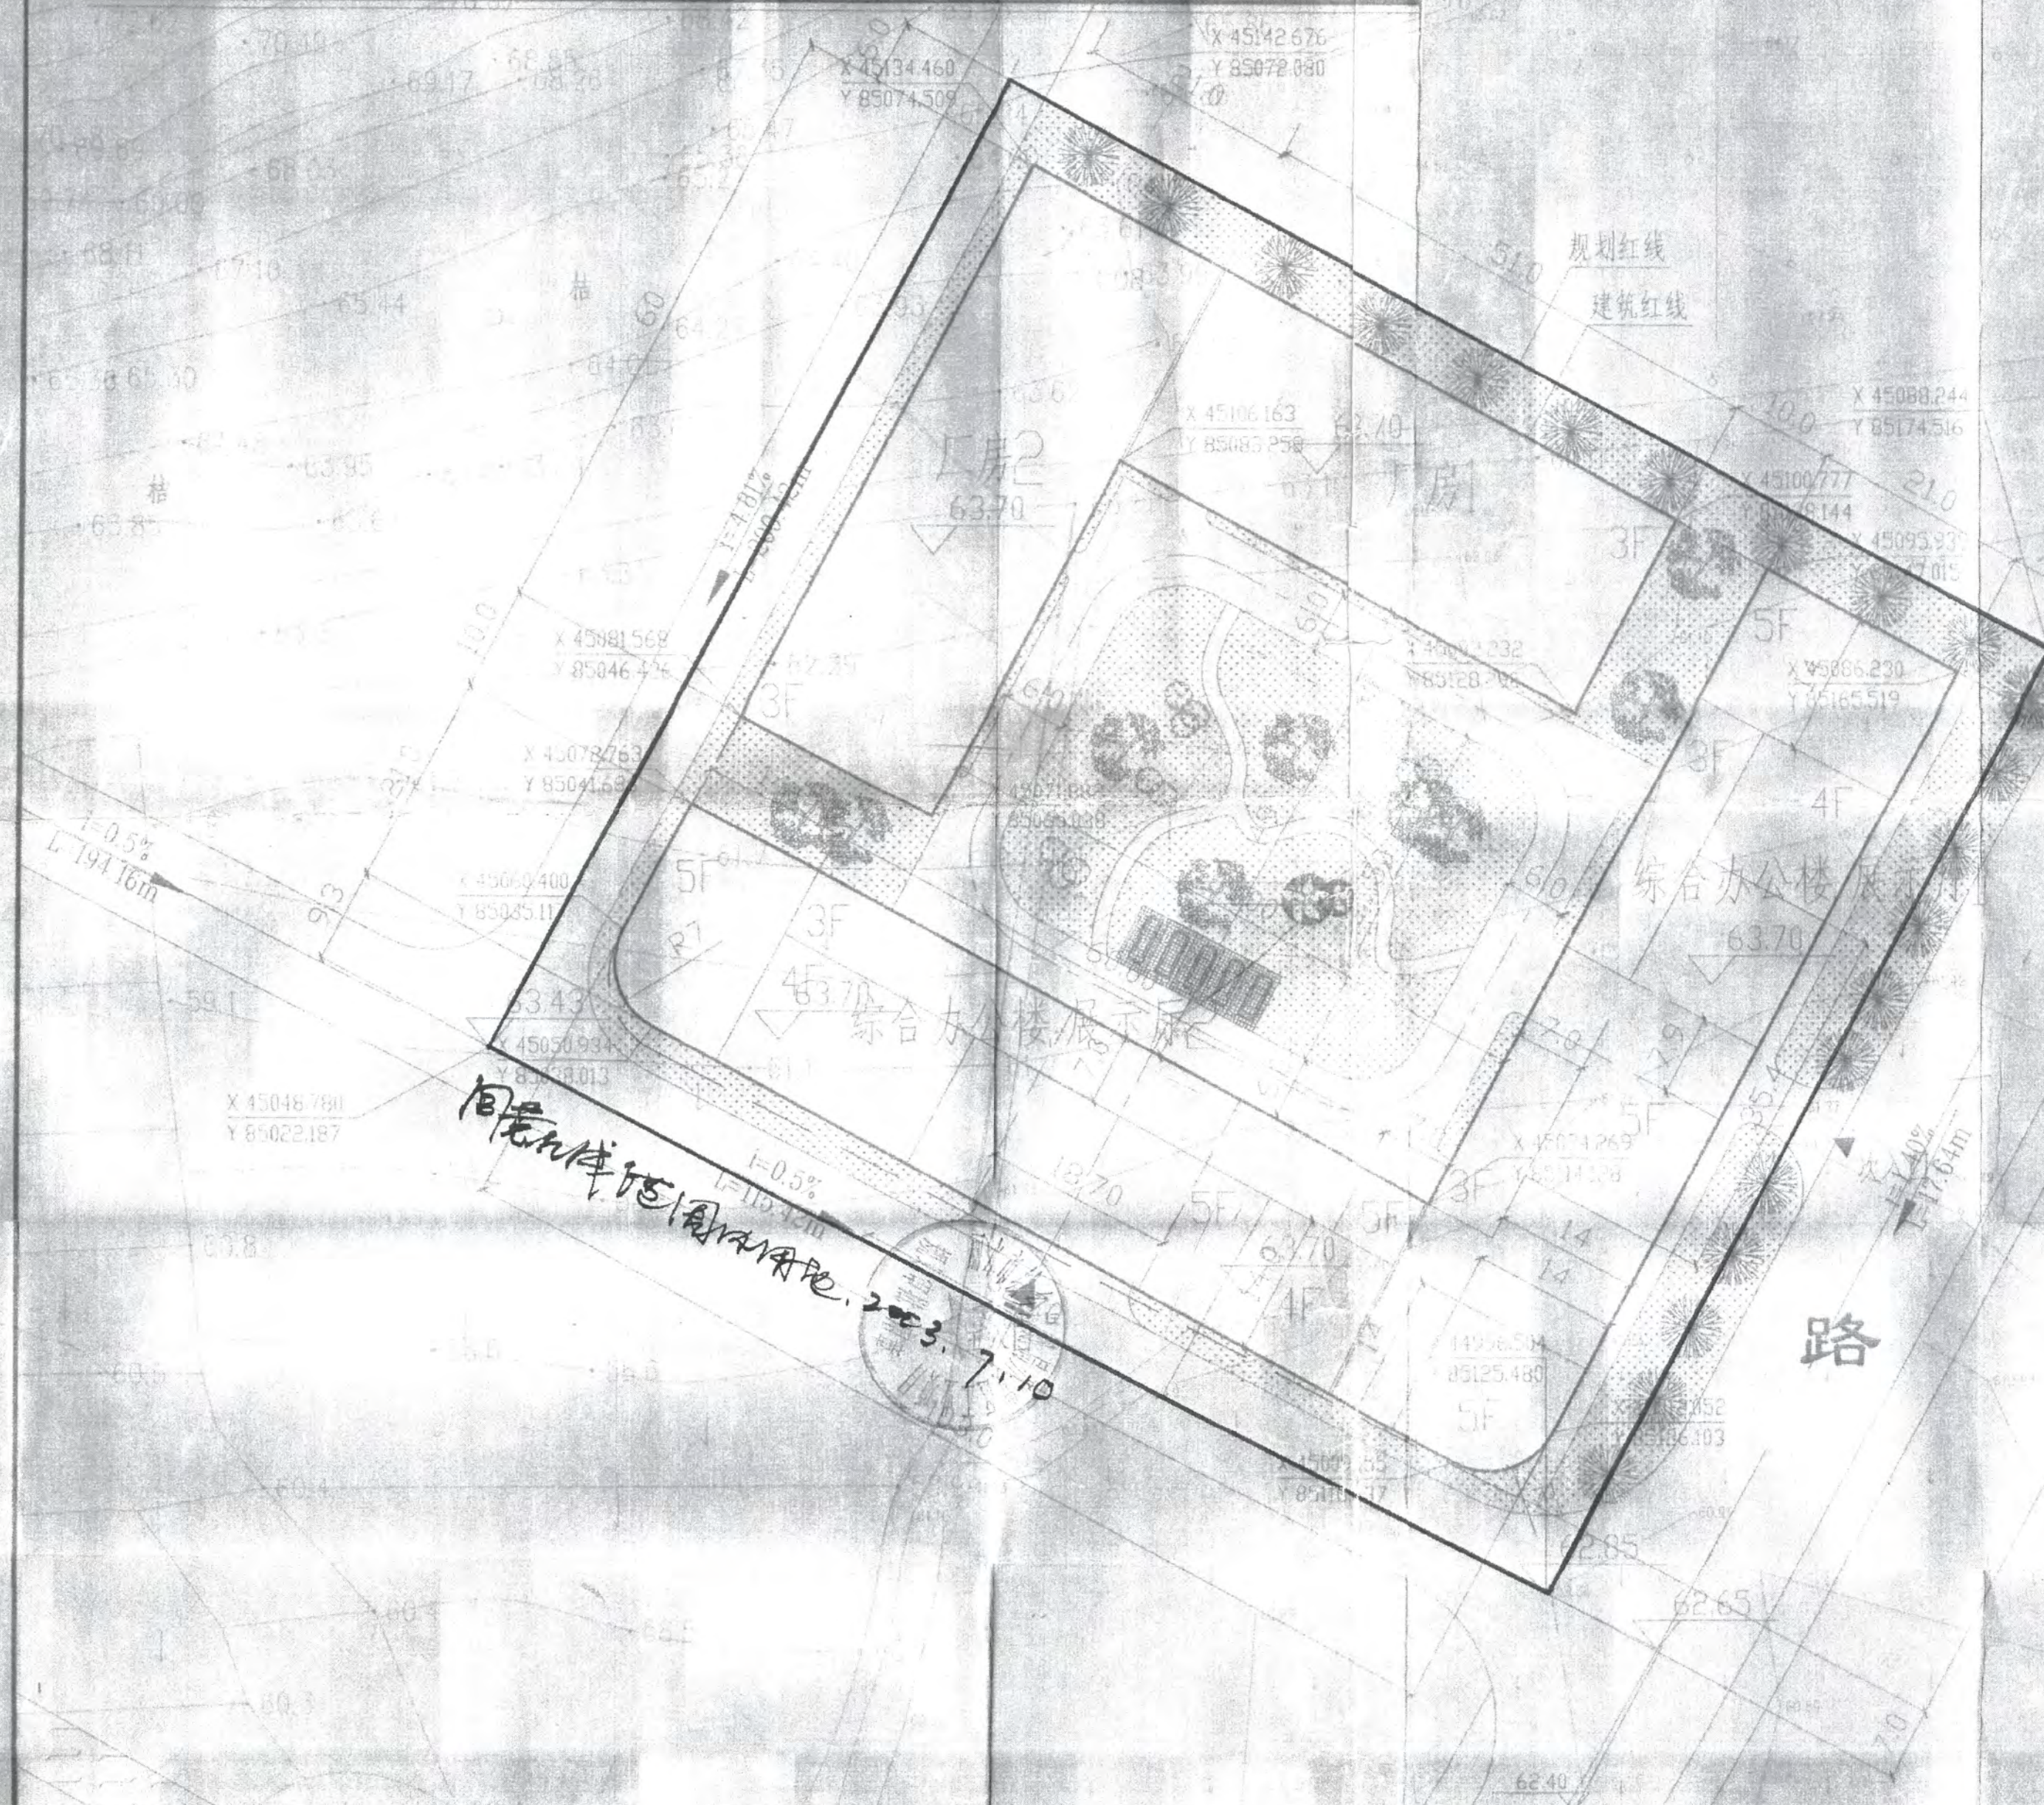

总平面图

中国美术学院风景建筑设计研究院  
The Design Institute of Landscape & Architecture  
China National Academy of Fine Art

证书等级: 甲级  
证书编号: 120011-SJ

建筑顾问单位

建设单位

浙江东港家私有限公司

工程名称

浙江东港家私有限公司生产厂房

子项

总平面图

图纸名称

总平面图

比例 1:500

类别 签名 日期

审定 张利明

审核 张利明

工程负责 张利明

工种负责 张利明

校对 张利明

设计 张利明

制图 张利明

会签栏

建筑 电气

结构 暖通

给排水 工艺

盖章栏

## 经济技术指标

总用地面积: 12198.09 m<sup>2</sup>

建筑总占地面积: 6020 m<sup>2</sup>

总建筑面积: 23020 m<sup>2</sup>

(其中办公用房建筑面积: 1830 m<sup>2</sup>)

绿地面积: 3050 m<sup>2</sup>

建筑密度: 49.3%

容积率: 1.89

绿地率: 25%

工程号

图号