


丽水南城水阁村地块南侧支路项目拟选址红线图

拟选址红线面积5086平方米

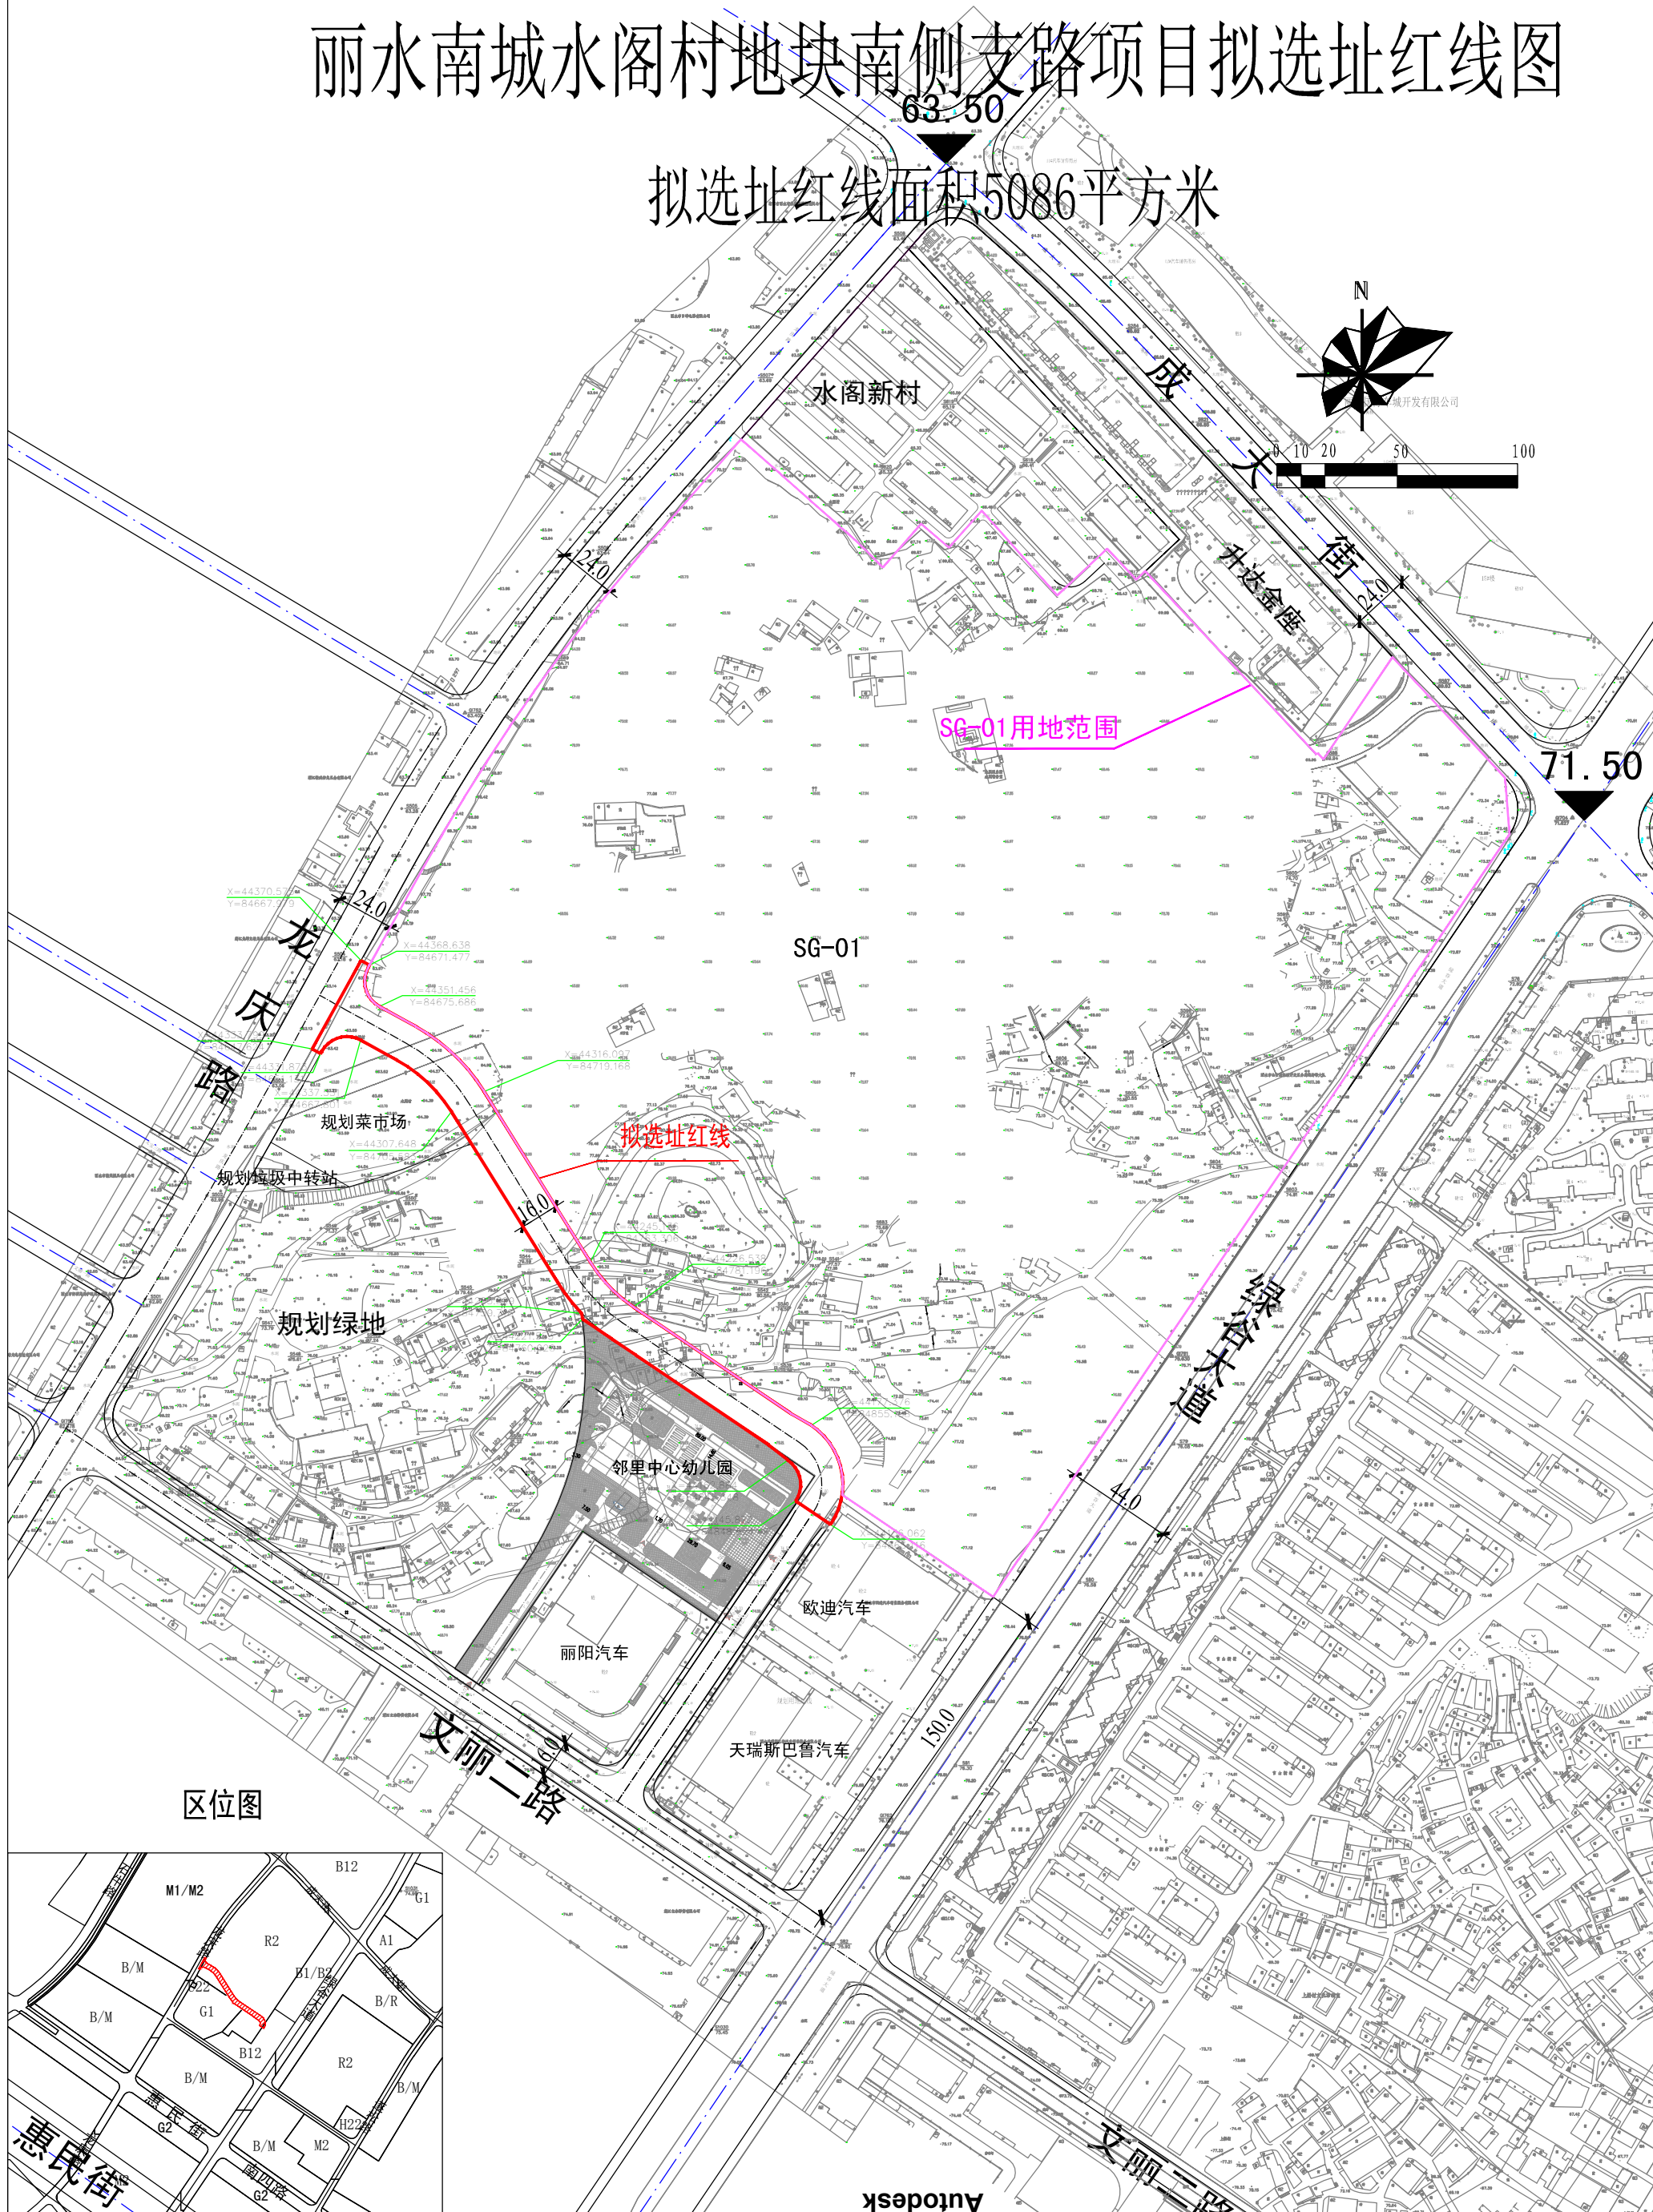

Autodesk

Autodesk

Autodesk