


# 丽水南城七百秧D-27地块配建七百秧支路工程拟选址红线图

拟选址红线面积约11919平方米

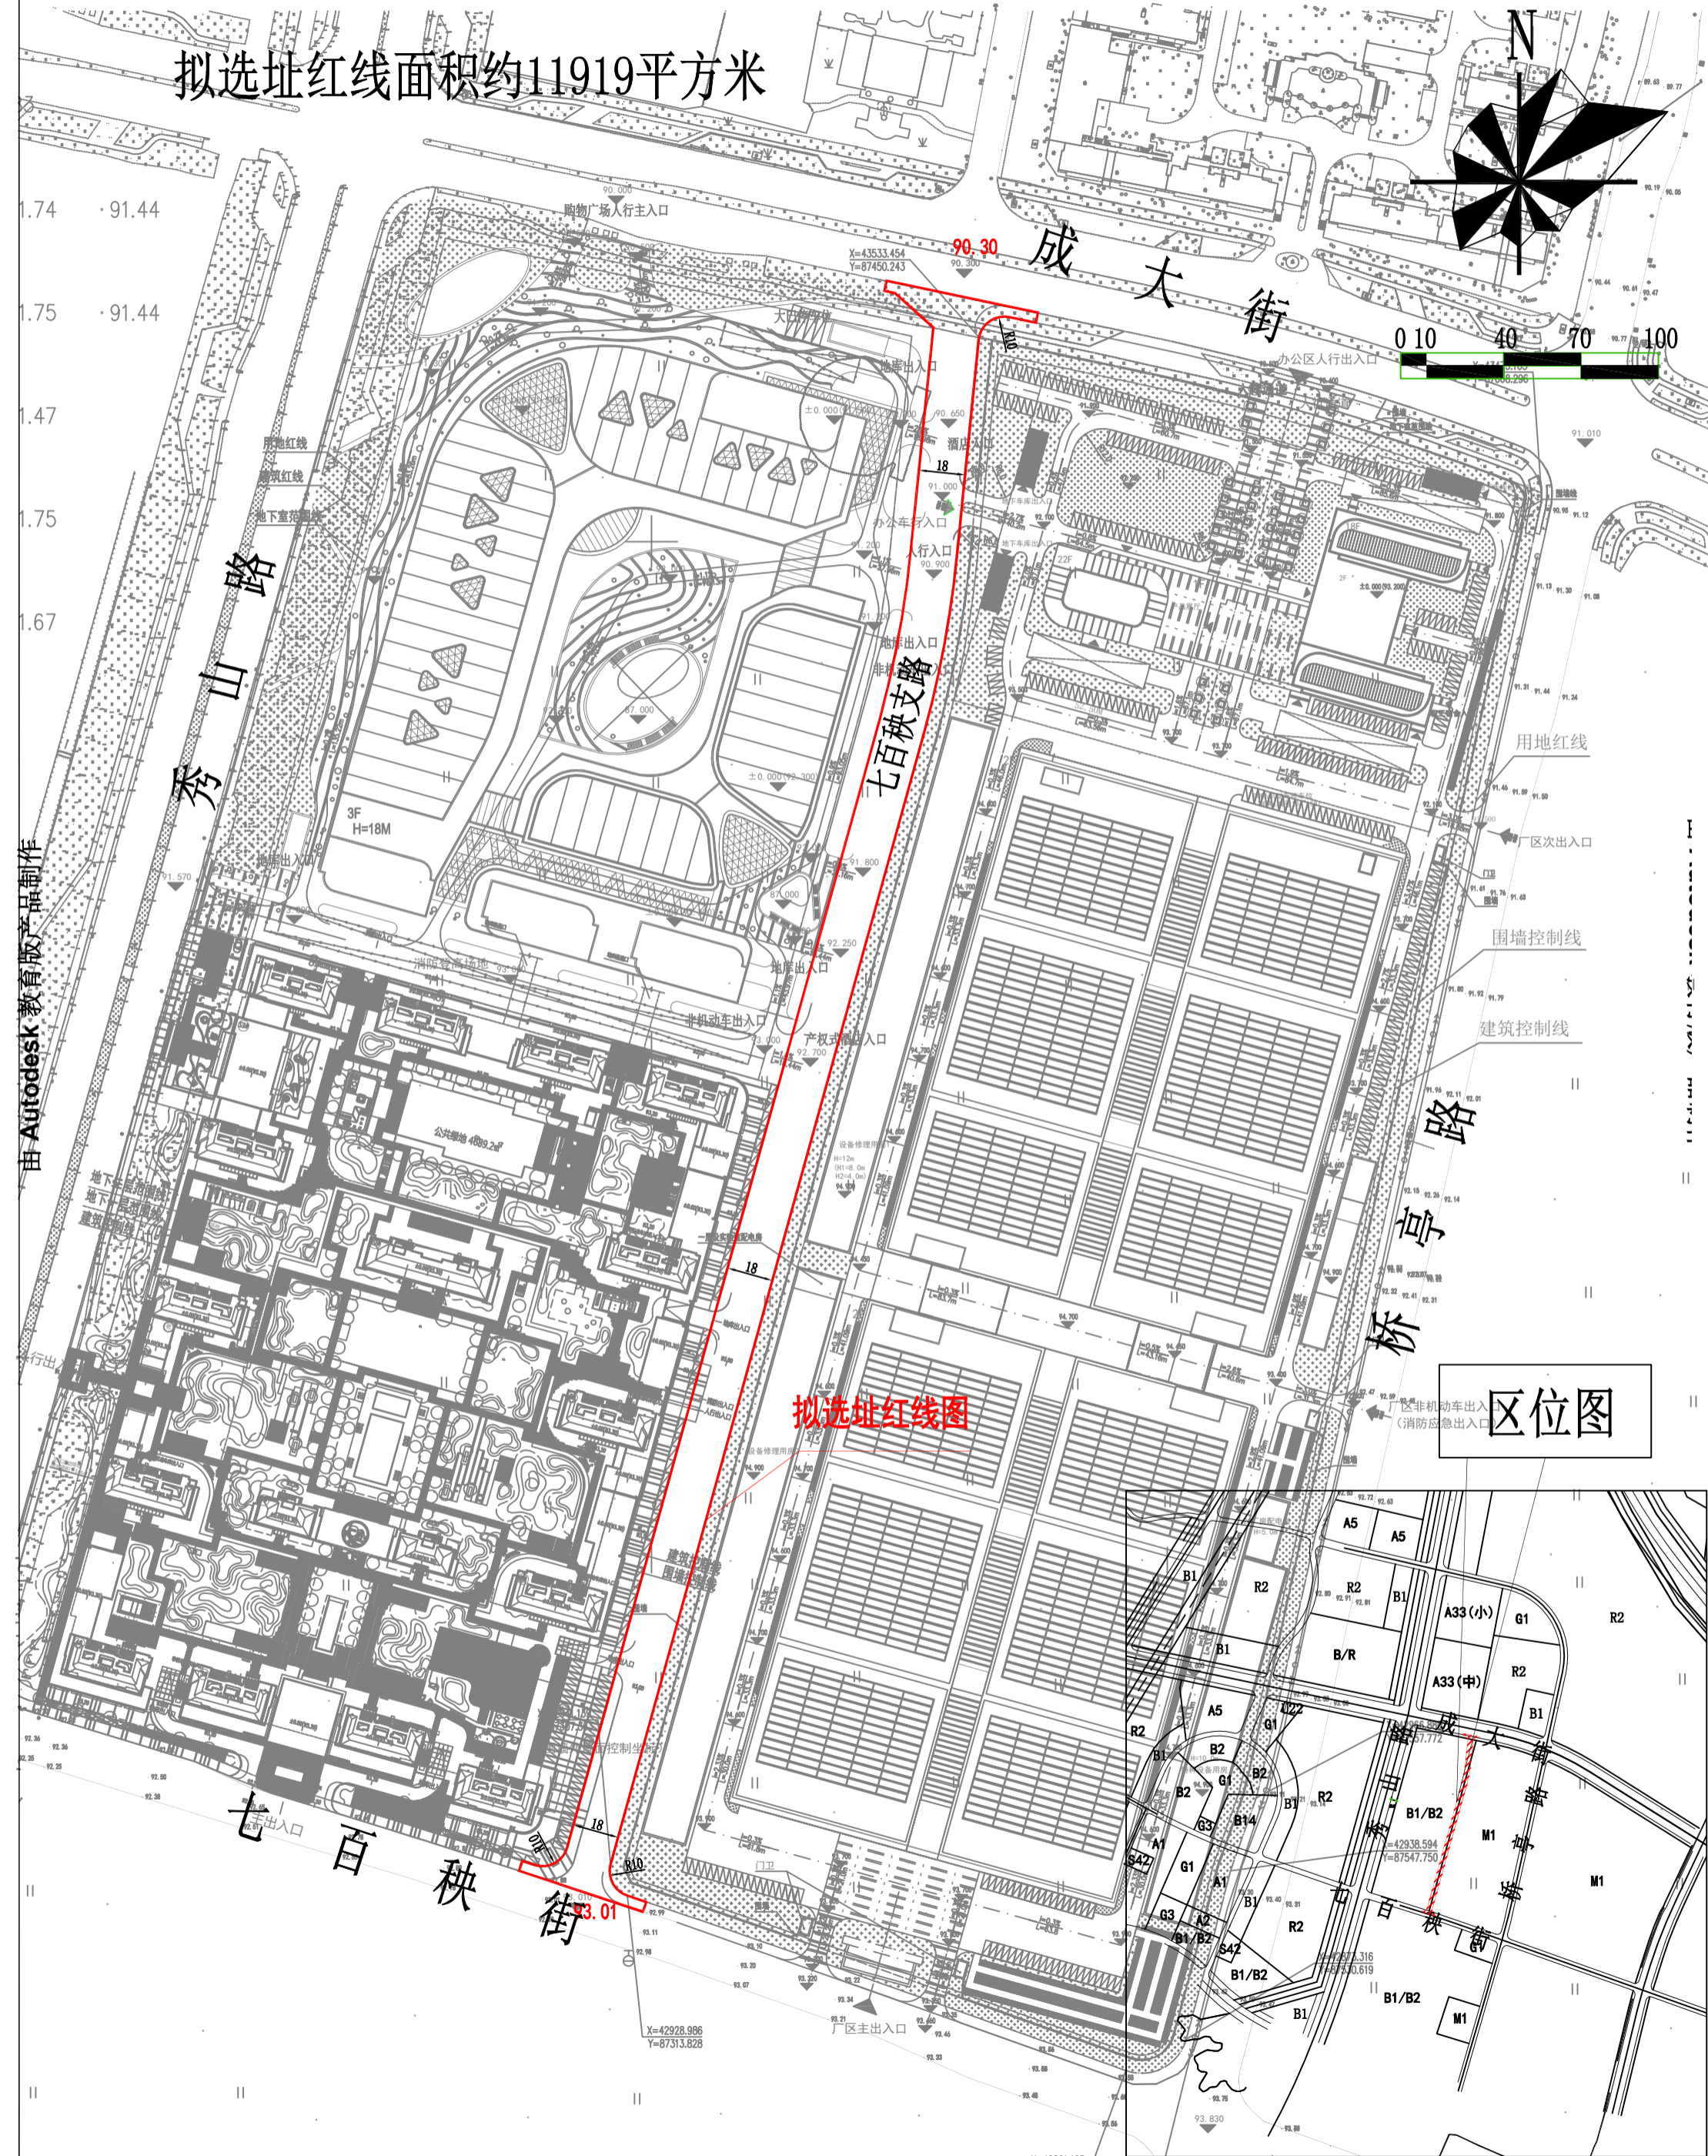

区位图

拟选址红线图

由 Autodesk 教育版产品制作